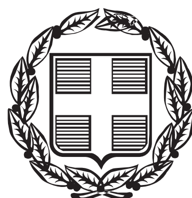


ΕΦΗΜΕΡΙΣ ΤΗΣ ΚΥΒΕΡΝΗΣΕΩΣ

ΤΗΣ ΕΛΛΗΝΙΚΗΣ ΔΗΜΟΚΡΑΤΙΑΣ

ΤΕΥΧΟΣ ΤΕΤΑΡΤΟ **Αρ. Φύλλου 512**

5 Νοεμβρίου 2014

ΠΕΡΙΕΧΟΜΕΝΑ

ΑΠΟΦΑΣΕΙΣ

ΑΠΟΦΑΣΕΙΣ

Αριθμ. 81239 (1)

Επικύρωση των οριογραμμών τμήματος του υδατορέματος στη θέση «Πεδίο Βολής» Βάρης νήσου Σύρου Νομού Κυκλάδων».

Ο ΓΕΝΙΚΟΣ ΓΡΑΜΜΑΤΕΑΣ ΑΠΟΚΕΝΤΡΩΜΕΝΗΣ ΔΙΟΙΚΗΣΗΣ ΑΙΓΑΙΟΥ

Έχοντας υπόψη:

1. Τις διατάξεις του άρθρου 8 του Ν.3200/55, «Περί διοικητικής αποκέντρωσης».

2. Τις διατάξεις του Ν.2853/16-7-1922 «Περί υδραυλικών εν γένει έργων και αστυνόμευσης των Δημοσίων Υδάτων», όπως αυτές τροποποιήθηκαν με τις αντίστοιχες του Ν.Δ. 10/29-12-1923 και κωδικοποιήθηκαν από τις διατάξεις του Π.Δ. 18/21-3-1924 (ΦΕΚ 61Α).

3. Τις διατάξεις του Ν. 3010/2002 (ΦΕΚ 91/Α/25-4-2002), «Εναρμόνιση του Ν. 1650/1986 με τις οδηγίες 97/11 Ε.Ε. και 96/61 Ε.Ε. και ειδικότερα τις διατάξεις του άρθρου 5 αυτού «Διαδικασία οριοθέτησης και ρυθμίσεις θεμάτων για τα υδατορέματα», όπως αυτό ισχύει.

4. Τις διατάξεις της με αριθμ. πρωτ. 3046/304/3-2-1989 (ΦΕΚ 59Δ΄) απόφασης του Αναπληρωτή Υπουργού ΠΕΧΩΔΕ «Κτιριοδομικός Κανονισμός» και ειδικότερα τις διατάξεις του άρθρου 6 αυτής, «Δόμηση κοντά σε ρέματα».

5. Τις οικείες διατάξεις του Ν. 2503/ 97 (ΦΕΚ 107 Α΄/30.5.1997) «Διοίκηση, Οργάνωση, Στελέχωση της Περιφέρειας, ρύθμιση θεμάτων για την Τοπική Αυτοδιοίκηση και άλλων διατάξεων», ως ισχύουν.

6. Τις οικείες διατάξεις του Ν. 2508/1997 (ΦΕΚ 124 Α΄/13.6.1997) «Βιώσιμη οικιστική ανάπτυξη των πόλεων και οικισμών της χώρας και άλλων διατάξεων», όπως ισχύει.

7. Τις οικείες διατάξεις του Ν. 2690/1999 (ΦΕΚ 45 Α΄/9-3-1999) «Κύρωση του κώδικα διοικητικής διαδικασίας».

8. Την υπ' αριθμ. 33/1998 εγκύκλιο του ΥΠΕΧΩΔΕ «Αστυνόμευση ρεμάτων και συντήρηση αντιπλ/κών έργων», ως ισχύει.

9. Τις διατάξεις του Ν. 3852/2010 (ΦΕΚ 87Α/7-6-2010) «Νέα Αρχιτεκτονική της Αυτοδιοίκησης και της Αποκεντρωμένης Διοίκησης - Πρόγραμμα Καλλικράτης».

10. Το Ν. 4258/2014 (ΦΕΚ 94/Α/14-4-2014) «Διαδικασία Οριοθέτησης και ρυθμίσεις θεμάτων για τα υδατορέματα-ρυθμίσεις Πολεοδομικής νομοθεσίας και άλλες διατάξεις» και στην περίπτωση τις διατάξεις άρθρου 9 παρ. 2.

11. Τις διατάξεις του Π.Δ/τος 143/2010 (ΦΕΚ 236Α) «Οργανισμός της Αποκεντρωμένης Διοίκησης Αιγαίου».

12. Το με αρ. πρωτ. οικ. 4116/Α.Φ.9/17-5-2011 έγγραφο του Γενικού Γραμματέα Αποκεντρωμένης Διοίκησης Αιγαίου με θέμα «Διαδικασία οριοθέτησης ρεμάτων».

13. Η με αρ. πρωτ. οικ. 7681/Α.Φ.2.6/11-8-2011 απόφαση του Γενικού Γραμματέα Αποκεντρωμένης Διοίκησης Αιγαίου «Άσκηση αρμοδιοτήτων οριοθέτησης ρεμάτων και λοιπά».

14. Το με αρ. πρωτ. 40719/12-10-2011 έγγραφο Τμήματος Δ΄ Δ/νσης Πολεοδομικού Σχεδιασμού της Γενικής Δ/νσης Πολεοδομίας του ΥΠΕΚΑ.

15. Το με αριθμ. πρωτ. 50805/2315/15-5-2014 έγγραφο της Δ/νσης Τεχνικών Έργων Κυκλάδων της Γενικής Δ/νσης Αναπτυξιακού Προγραμματισμού, Περιβάλλοντος και Υποδομών της Περιφέρειας Νοτίου Αιγαίου με το οποίο διαβιβάστηκε ο φάκελος μελέτης στην Δ/νση ΠΕ.ΧΩ.ΣΧΕ. Νοτίου Αιγαίου της Γενικής Δ/νσης ΧΩ.ΠΕ. ΠΟ. της Αποκεντρωμένης Διοίκησης Αιγαίου καθορισμού των οριογραμμών τμήματος του υδατορέματος στη θέση «Πεδίο Βολής» Βάρης νήσου Σύρου Νομού Κυκλάδων με θεωρημένο το τοπογραφικό διάγραμμα στο οποίο χαράσσονται τα όρια αυτού καθώς και την τεχνική έκθεση με τους υδραυλικούς υπολογισμούς και στο οποίο αναφέρεται ότι η μελέτη οριοθέτησης ελέγχθηκε και θεωρήθηκε "σύμφωνα με το Ν. 3010/02" και το γεγονός ότι η διαδικασία έχει εκκινήσει προ του Νόμου (10 σχετικό) ως αποδεικνύεται από το απόσπασμα από το Πρακτικό της 14/04/2014 με αριθμ. 11 Συνεδρίασης

του Δημοτικού Συμβουλίου Σύρου-Ερμούπολης και διατυπώθηκε η απόφαση με αριθμό 121/2014 για θέμα που είχε σταλεί στο Δημοτικό Συμβούλιο με διαβιβαστικό έγγραφο με αριθμό πρωτοκόλλου 9962/7-4-2014 της αρμόδιας προς διαβίβαση Υπηρεσίας.

16. Το με αριθμ. πρωτ. 132113/7070/17-1-2014 έγγραφο της Δ/νσης Τεχνικών Έργων Κυκλάδων της Γεν. Δ/νσης Αναπτυξ. Προγραμματισμού, Περιβάλλοντος και Υποδομών της Περιφέρειας Νοτίου Αιγαίου, σχετικά με το ότι η διαβίβαση των μελετών οριοθέτησης στην Υπηρεσία μας αυτομάτως και αυτοδικαίως επέχει τη θέση Γνωμοδότησης- Εισήγησης θετικής της Δ/νσης Τεχνικών Έργων Κυκλάδων της Περιφέρειας Νοτίου Αιγαίου, ως προς την συνέχιση της διαδικασίας της οριοθέτησης και επομένως το γεγονός ότι το 15 παραπάνω σχετικό εκλαμβάνεται ως γνωμοδότηση /εισήγηση της Δ/νσης Τεχνικών Έργων Κυκλάδων και μάλιστα ως θετική εφόσον θεωρημένα και ελεγμένα άπαντα τα σχέδια και μελέτες από την παραπάνω Υπηρεσία, με το οποίο σχετικό έγγραφο αυτό απαντήθηκε το με αριθμ. πρωτ. οικ. 75579/15404/5-12-2013 έγγραφό μας.

17. Την με αριθμ. 121/2014 Απόφαση του Δημοτικού Συμβουλίου Δήμου Σύρου - Ερμούπολης με την οποία γνωμοδοτεί θετικά και αποδέχεται τις γραμμές οριοθέτησης του ρέματος, όπως έχουν οριοθετηθεί στα διαγράμματα οριζοντιογραφίας.

18. Τον φάκελο της μελέτης ο οποίος περιέχει Τοπογραφικό Διάγραμμα, Υδραυλική μελέτη, Τεχνική Έκθεση κ.λπ. θεωρημένα και ελεγμένα αρμοδίως, που διαβιβάστηκε στην Δ/νση ΠΕ.ΧΩ.ΣΧΕ. Νοτίου Αιγαίου της Γενικής Δ/νσης ΧΩ.ΠΕ.ΠΟ. της Αποκεντρωμένης Διοίκησης Αιγαίου.

19. Το γεγονός ότι με την απόφαση αυτή δεν προκαλείται δαπάνη σε βάρος του προϋπολογισμού του Δημοσίου και του Δήμου Σύρου-Ερμούπολης.

20. Την με αριθμ. πρωτ. οικ. 81434/9157/31-12-2013 απόφαση Γ. Γ. με Θέμα: «Αναπλήρωση Προϊσταμένου Γενικής Διεύθυνσης Χωροταξικής και Περιβαλλοντικής Πολιτικής της Αποκεντρωμένης Διοίκησης Αιγαίου».

21. Την αριθμ. οικ. 45076/5738/02-10-2012 Απόφαση Γεν. Γραμματέα ΑΔΑ (ΦΕΚ 3181/Β/29-11-2012) περί παροχής εξουσιοδότησης πράξεων και εγγράφων «Με εντολή Γενικού Γραμματέα».

22. Το γεγονός ότι με βάση την αριθμ. οικ.45076/5738/02-10-2012 Απόφαση Γεν. Γραμματέα Α.Δ.Α. για Παροχή Εξουσιοδότησης Πράξεων και Εγγράφων (ΦΕΚ 3181/Β/29-11-2012), η υπογραφή της Παρούσης ανήκει στον Γενικό Γραμματέα Α.Δ.Α. (τελευταίο εδάφιο άρθρου 2 αυτής).

23. Τη με αριθμ. πράξη 22 της 3/7/2014 της Γενικής Γραμματείας της Κυβέρνησης (ΦΕΚ 375/ Υ.Ο.Δ.Δ./3-7-2014) με την οποία διορίζει τον Σπυρίδωνα Σπυρίδωνα του Δημητρίου στη θέση μετακλητού Γενικού Γραμματέα της Αποκεντρωμένης Διοίκησης Αιγαίου, αποφασίζουμε:


Επικυρώνουμε τις οριογραμμές τμήματος του υδατορέματος στη θέση «Πεδίο Βολής» Βάρης νήσου Σύρου Νομού Κυκλάδων έτσι όπως σημειώνεται με γαλάζιο χρώμα η πολυγωνική γραμμή ΔΟ-Δ1, ΔΟ-Δ2, ΔΟ-Δ3, ΔΟ-Δ4, ΔΟ-Δ5, ΔΟ-Δ6, ΔΟ-Δ7, ΔΟ-Δ8, ΑΟ-Α9, ΔΟ-Δ10, ΔΟ-Δ11, ΔΟ-Δ12, ΔΟ-Δ17, ΔΟ-Δ18, ΔΟ-Δ19, ΔΟ-Δ20, στη μια όχθη και η πολυγωνική γραμμή ΑΟ-Δ1, ΑΟ-Δ2, ΑΟ-Δ3, ΑΟ-Δ4, ΑΟ-Δ5, ΑΟ-Δ6, ΑΟ-Δ7, ΑΟ-Δ8, ΑΟ-Δ9, ΑΟ-Δ10, ΑΟ-Δ11, ΑΟ-Δ12, ΑΟ-Δ13, ΑΟ-Δ14, ΑΟ-Δ15, ΑΟ-Δ16, ΑΟ-Δ17, ΑΟ-Δ18, ΑΟ-Δ19, ΑΟ-Δ20 στην απέναντί της, (τα σημεία των οποίων είναι εξαρτημένα από το Εθνικό Τριγωνομετρικό Δίκτυο) επί του τοπογραφικού Διαγράμματος που υπογράφεται από τον Αλέξανδρο Γλύνη, Αγρονόμο Τοπογράφο Μηχανικό και έχει θεωρηθεί στις 16-5 -2014 από την Δ/νση Τεχνικών Έργων Κυκλάδων της Γενικής Δ/νσης Αναπτυξιακού Προγραμματισμού, Περιβάλλοντος και Υποδομών της Περιφέρειας Νοτίου Αιγαίου και συνοδεύει την μελέτη και τεχνική έκθεση καθορισμού οριογραμμών του τμήματος του υδατορέματος αυτού θεωρημένη στις 16-5-2014 από την παραπάνω Υπηρεσία.


Η ισχύς της απόφασης αρχίζει από την ημερομηνία δημοσίευσης.


Η απόφαση αυτή με το Τοπογραφικό Διάγραμμα να δημοσιευθούν στην Εφημερίδα της Κυβερνήσεως.

Πειραιάς, 29 Οκτωβρίου 2014

Ο Γενικός Γραμματέας
Αποκεντρωμένης Διοίκησης
ΣΠΥΡΙΔΩΝ ΣΠΥΡΙΔΩΝ

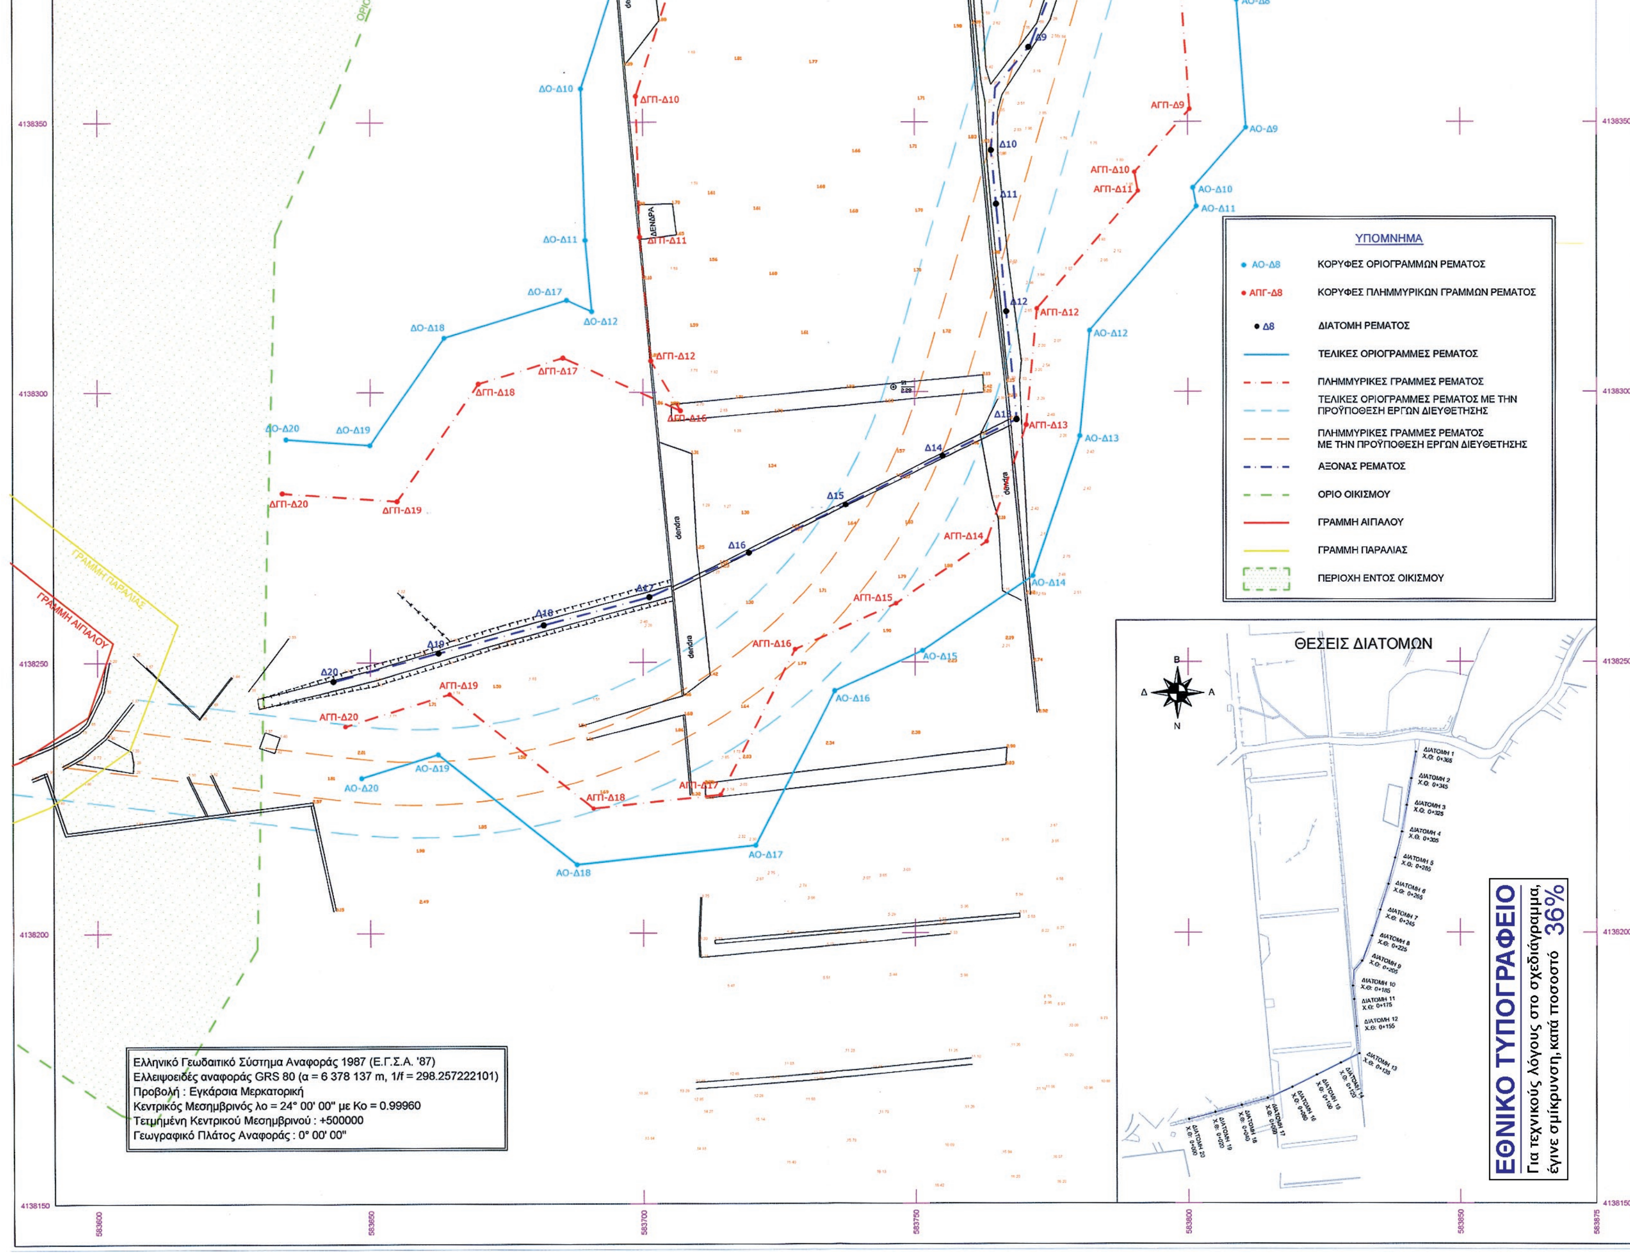
ΥΠΟΜΝΗΜΑ
ΑΟ-Δ8 ΚΟΡΥΦΕΣ ΟΡΙΟΓΡΑΜΜΩΝ ΡΕΜΑΤΟΣ
ΑΓΠ-Δ8 ΚΟΡΥΦΕΣ ΠΛΗΜΜΥΡΙΚΩΝ ΓΡΑΜΜΩΝ ΡΕΜΑΤΟΣ
Δ8 ΔΙΑΤΟΜΗ ΡΕΜΑΤΟΣ
ΤΕΛΙΚΕΣ ΟΡΙΟΓΡΑΜΜΕΣ ΡΕΜΑΤΟΣ
ΠΛΗΜΜΥΡΙΚΕΣ ΓΡΑΜΜΕΣ ΡΕΜΑΤΟΣ
ΤΕΛΙΚΕΣ ΟΡΙΟΓΡΑΜΜΕΣ ΡΕΜΑΤΟΣ ΜΕ ΤΗΝ ΠΡΟΫΠΟΘΕΣΗ ΕΡΓΩΝ ΔΙΕΥΘΕΤΗΣΗΣ
ΠΛΗΜΜΥΡΙΚΕΣ ΓΡΑΜΜΕΣ ΡΕΜΑΤΟΣ ΜΕ ΤΗΝ ΠΡΟΫΠΟΘΕΣΗ ΕΡΓΩΝ ΔΙΕΥΘΕΤΗΣΗΣ
ΑΞΟΝΑΣ ΡΕΜΑΤΟΣ
ΟΡΙΟ ΟΙΚΙΣΜΟΥ
ΓΡΑΜΜΗ ΑΙΓΙΑΛΟΥ
ΓΡΑΜΜΗ ΠΑΡΑΛΙΑΣ
ΠΕΡΙΟΧΗ ΕΝΤΟΣ ΟΙΚΙΣΜΟΥ
ΘΕΣΕΙΣ ΔΙΑΤΟΜΩΝ
Ελληνικό Γεωδαιτικό Σύστημα Αναφοράς 1987 (Ε.Γ.Σ.Α. '87)
Ελλειψοειδές αναφοράς GRS 80 (α = 6 378 137 m, 1/f = 298.257222101)
Προβολή : Εγκάρσια Μερκατορική
Κεντρικός Μεσημβρινός λο = 24° 00' 00" με Κο = 0.99960
Τετμημένη Κεντρικού Μεσημβρινού : +500000
Γεωγραφικό Πλάτος Αναφοράς : 0° 00' 00"
ΓΡΑΜΜΗ ΑΙΓΙΑΛΟΥ
ΓΡΑΜΜΗ ΠΑΡΑΛΙΑΣ
ΟΡΙΟ
ΔΕΝΔΡΑ
dendra
ΑΟ-Δ20
ΑΟ-Δ19
ΑΟ-Δ18
ΑΟ-Δ17
ΑΟ-Δ16
ΑΟ-Δ15
ΑΟ-Δ14
ΑΟ-Δ13
ΑΟ-Δ12
ΑΟ-Δ11
ΑΟ-Δ10
ΑΟ-Δ9
ΑΟ-Δ8
ΑΓΠ-Δ20
ΑΓΠ-Δ19
ΑΓΠ-Δ18
ΑΓΠ-Δ17
ΑΓΠ-Δ16
ΑΓΠ-Δ15
ΑΓΠ-Δ14
ΑΓΠ-Δ13
ΑΓΠ-Δ12
ΑΓΠ-Δ11
ΑΓΠ-Δ10
ΑΓΠ-Δ9
ΔΓΠ-Δ20
ΔΓΠ-Δ19
ΔΓΠ-Δ18
ΔΓΠ-Δ17
ΔΓΠ-Δ16
ΔΓΠ-Δ12
ΔΓΠ-Δ11
ΔΓΠ-Δ10
ΔΟ-Δ20
ΔΟ-Δ19
ΔΟ-Δ18
ΔΟ-Δ17
ΔΟ-Δ12
ΔΟ-Δ11
ΔΟ-Δ10
Δ20
Δ19
Δ18
Δ17
Δ16
Δ15
Δ14
Δ13
Δ12
Δ11
Δ10
Δ9
4138150
4138200
4138250
4138300
4138350
583600
583650
583700
583750
583800
583850
583875
ΕΘΝΙΚΟ ΤΥΠΟΓΡΑΦΕΙΟ
Για τεχνικούς λόγους στο σχεδιάγραμμα, έγινε σμίκρυνση, κατά ποσοστό 36%

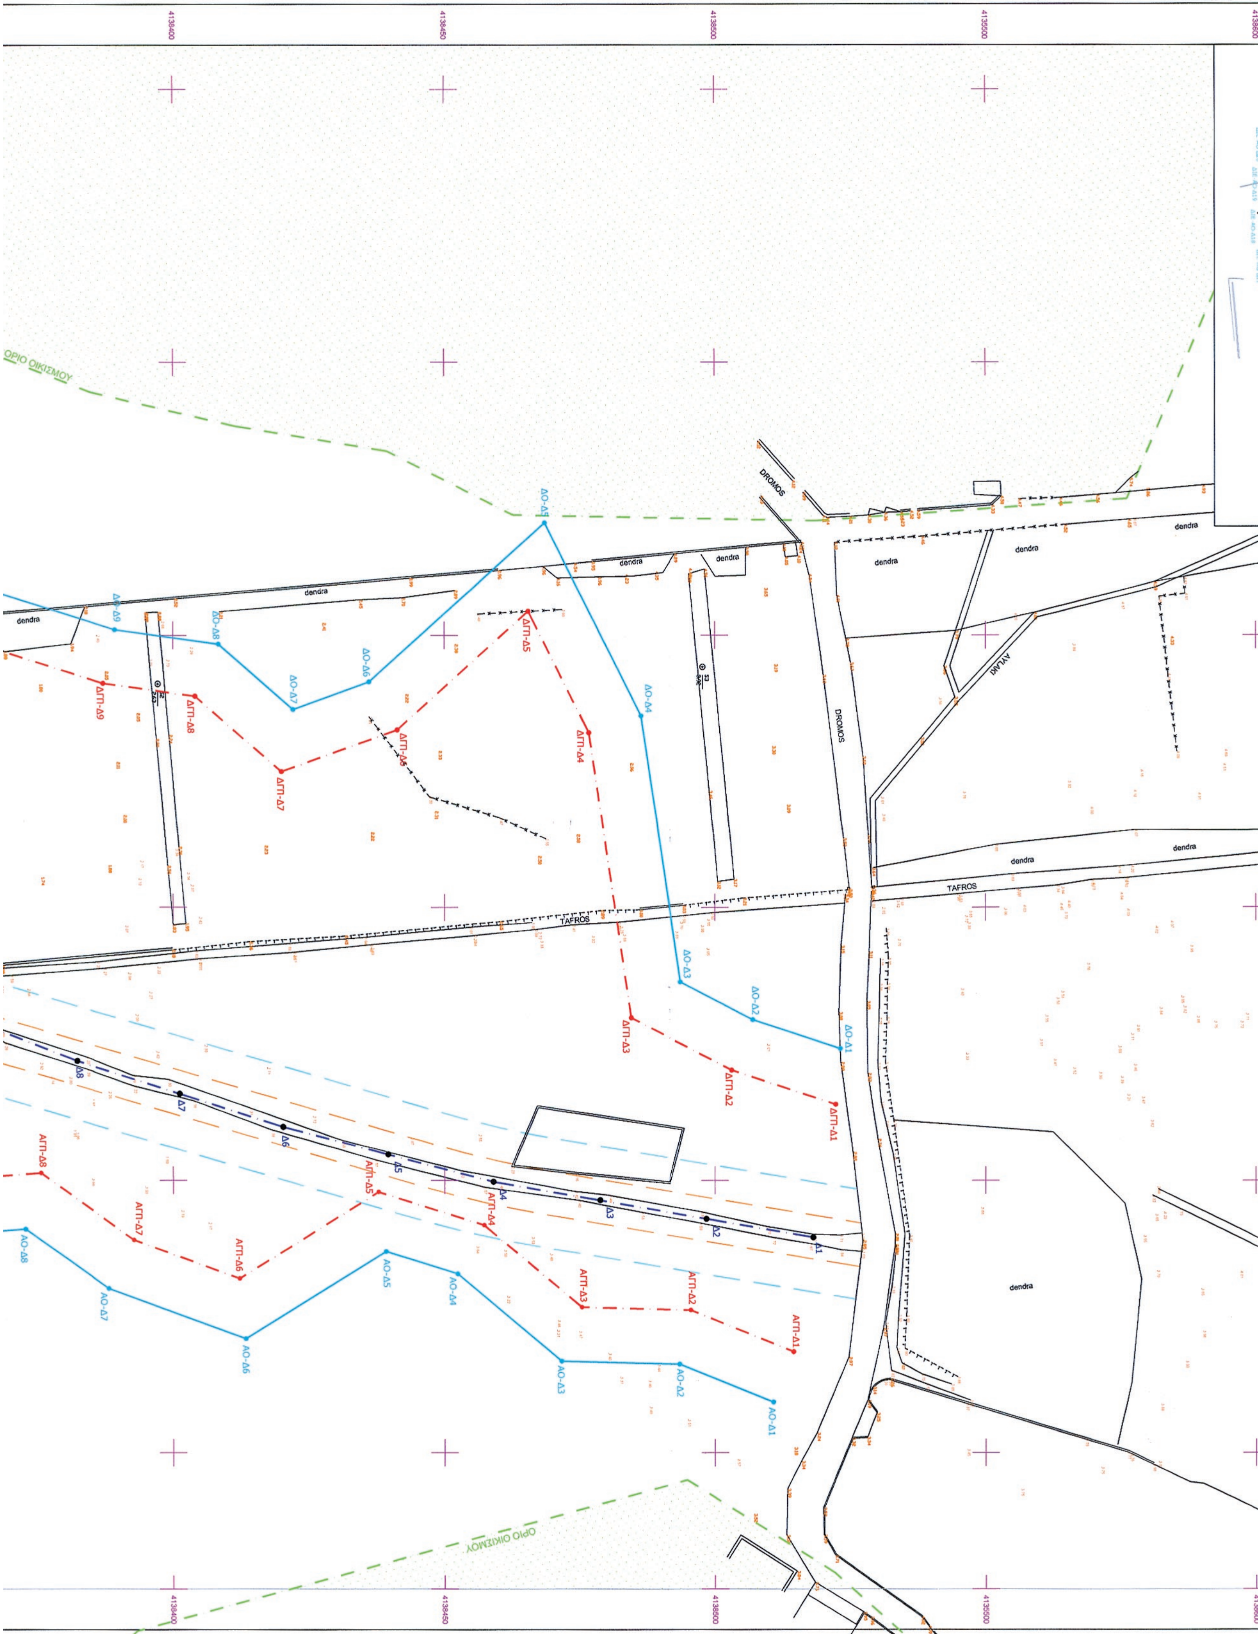
ΟΡΙΟ ΟΙΚΙΣΜΟΥ
DROMOS
dendra
TAFROS
ΔΟ-Δ1
ΔΟ-Δ2
ΔΟ-Δ3
ΔΟ-Δ4
ΔΟ-Δ5
ΔΟ-Δ6
ΔΟ-Δ7
ΔΟ-Δ8
ΔΟ-Δ9
ΔΠ-Δ1
ΔΠ-Δ2
ΔΠ-Δ3
ΔΠ-Δ4
ΔΠ-Δ5
ΔΠ-Δ6
ΔΠ-Δ7
ΔΠ-Δ8
ΔΠ-Δ9
ΑΠ-Δ1
ΑΠ-Δ2
ΑΠ-Δ3
ΑΠ-Δ4
ΑΠ-Δ5
ΑΠ-Δ6
ΑΠ-Δ7
ΑΠ-Δ8
ΑΟ-Δ1
ΑΟ-Δ2
ΑΟ-Δ3
ΑΟ-Δ4
ΑΟ-Δ5
ΑΟ-Δ6
ΑΟ-Δ7
ΑΟ-Δ8
Δ1
Δ2
Δ3
Δ4
Δ5
Δ6
Δ7
Δ8
ΟΡΙΟ ΟΙΚΙΣΜΟΥ

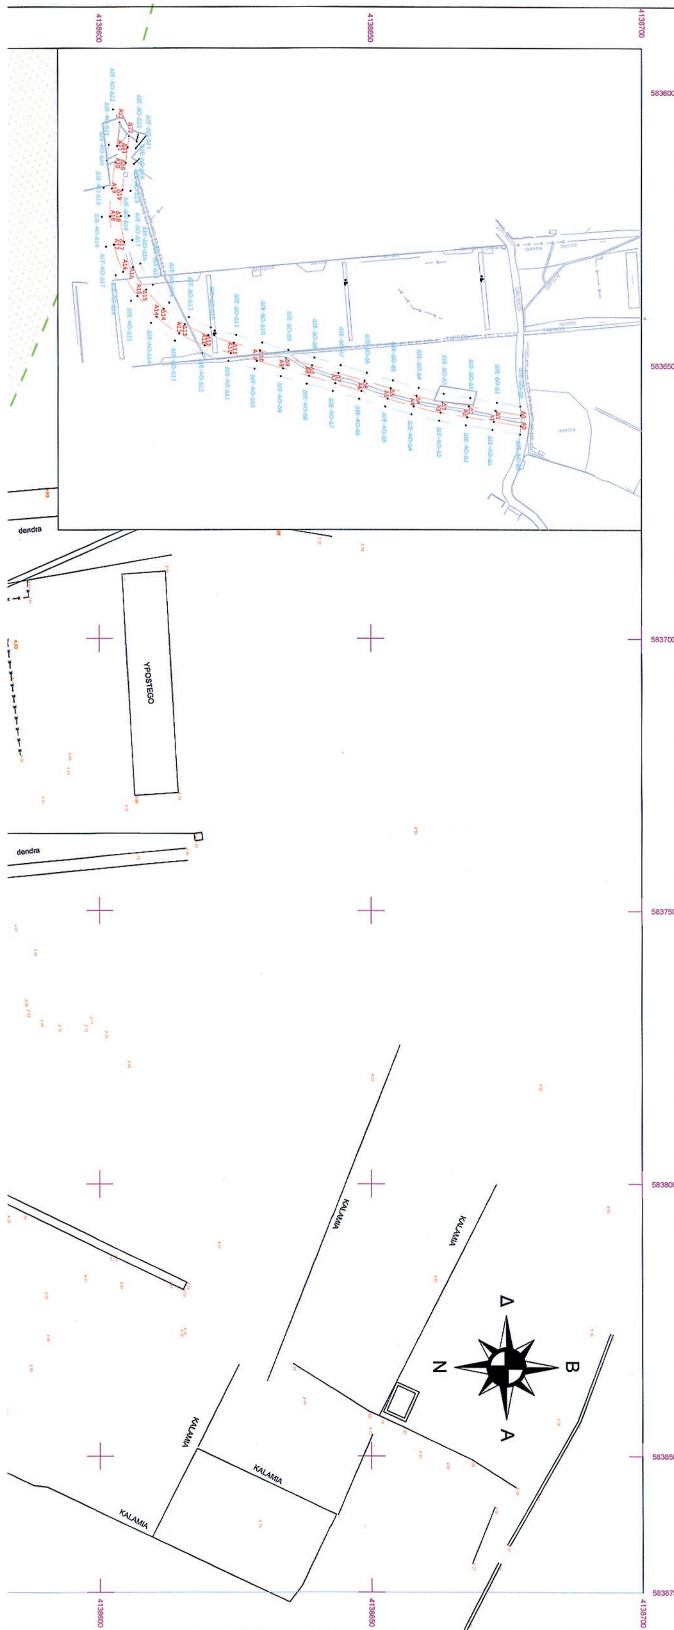

ΣΥΝΤΕΤΑΓΜΕΝΕΣ ΚΟΡΥΦΩΝ ΟΡΙΟΓΡΑΜΜΩΝ ΡΕΜΑΤΟΣ ΒΑΡΗΣ

Αριστερή οριογραμμή ρέματος			Δεξιά οριογραμμή ρέματος		
ΔΤΜ	Τετμημένη	Τεταγμένη	ΔΤΜ	Τετμημένη	Τεταγμένη
ΑΟ-1	583840.76	4138510.74	ΔΟ-1	583775.84	4138523.17
ΑΟ-2	583833.77	4138493.44	ΔΟ-2	583770.53	4138506.97
ΑΟ-3	583833.20	4138471.56	ΔΟ-3	583763.63	4138493.59
ΑΟ-4	583817.16	4138452.39	ΔΟ-4	583714.74	4138486.31
ΑΟ-5	583813.04	4138439.22	ΔΟ-5	583679.45	4138468.49
ΑΟ-6	583829.09	4138413.37	ΔΟ-6	583708.50	4138436.11
ΑΟ-7	583819.85	4138388.06	ΔΟ-7	583713.54	4138422.10
ΑΟ-8	583808.93	4138372.56	ΔΟ-8	583701.62	4138408.39
ΑΟ-9	583810.64	4138348.90	ΔΟ-9	583698.98	4138389.23
ΑΟ-10	583800.96	4138337.76	ΔΟ-10	583688.67	4138356.22
ΑΟ-11	583801.58	4138334.32	ΔΟ-11	583689.44	4138328.16
ΑΟ-12	583782.01	4138311.33	ΔΟ-12	583690.60	4138314.98
ΑΟ-13	583780.21	4138291.85	ΔΟ-17	583686.06	4138317.05
ΑΟ-14	583771.55	4138265.91	ΔΟ-18	583663.59	4138310.08
ΑΟ-15	583751.42	4138252.09	ΔΟ-19	583649.96	4138290.26
ΑΟ-16	583735.18	4138244.72	ΔΟ-20	583634.57	4138291.37
ΑΟ-17	583720.59	4138216.17			
ΑΟ-18	583687.88	4138212.64			
ΑΟ-19	583662.44	4138232.99			
ΑΟ-20	583648.38	4138228.65			

ΣΥΝΤΕΤΑΓΜΕΝΕΣ ΚΟΡΥΦΩΝ ΠΛΗΜΜΥΡΙΚΩΝ ΓΡΑΜΜΩΝ ΡΕΜΑΤΟΣ ΒΑΡΗΣ

Αριστερή πλημμυρική γραμμή			Δεξιά πλημμυρική γραμμή		
ΔΤΜ	Τετμημένη	Τεταγμένη	ΔΤΜ	Τετμημένη	Τεταγμένη
ΑΠΓ-1	583831.49	4138514.49	ΔΠΓ-1	583786.07	4138522.30
ΑΠΓ-2	583823.82	4138495.51	ΔΠΓ-2	583779.78	4138503.10
ΑΠΓ-3	583823.29	4138475.31	ΔΠΓ-3	583770.17	4138484.46
ΑΠΓ-4	583808.21	4138457.27	ΔΠΓ-4	583717.81	4138476.66
ΑΠΓ-5	583802.13	4138437.83	ΔΠΓ-5	583695.61	4138465.45
ΑΠΓ-6	583818.03	4138412.23	ΔΠΓ-6	583717.25	4138441.33
ΑΠΓ-7	583810.91	4138392.73	ΔΠΓ-7	583724.93	4138419.97
ΑΠΓ-8	583798.70	4138375.40	ΔΠΓ-8	583711.12	4138404.08
ΑΠΓ-9	583800.36	4138352.33	ΔΠΓ-9	583708.77	4138387.05
ΑΠΓ-10	583790.25	4138340.69	ΔΠΓ-10	583698.71	4138354.83
ΑΠΓ-11	583790.89	4138337.19	ΔΠΓ-11	583699.43	4138328.74
ΑΠΓ-12	583772.34	4138315.40	ΔΠΓ-12	583701.45	4138305.80
ΑΠΓ-13	583770.36	4138293.92	ΔΠΓ-16	583706.85	4138296.60
ΑΠΓ-14	583763.13	4138272.25	ΔΠΓ-17	583685.38	4138306.37
ΑΠΓ-15	583746.49	4138260.83	ΔΠΓ-18	583669.87	4138301.56
ΑΠΓ-16	583727.87	4138252.38	ΔΠΓ-19	583654.96	4138279.87
ΑΠΓ-17	583714.15	4138225.53	ΔΠΓ-20	583633.85	4138281.39
ΑΠΓ-18	583690.90	4138223.02			
ΑΠΓ-19	583664.55	4138244.11			
ΑΠΓ-20	583645.44	4138238.20			

ΣΥΝΤΕΤΑΓΜΕΝΕΣ ΚΟΡΥΦΩΝ ΟΡΙΟΓΡΑΜΜΩΝ ΡΕΜΑΤΟΣ ΒΑΡΗΣ ΜΕ ΕΡΓΑ ΔΙΕΥΘΕΤΗΣΗΣ

Αριστερή πλημμυρική γραμμή			Δεξιά πλημμυρική γραμμή		
ΔΤΜ	Τετμημένη	Τεταγμένη	ΔΤΜ	Τετμημένη	Τεταγμένη
ΔΙΕ-ΑΟ-Δ1	583818.50	4138505.80	ΔΙΕ-ΔΟ-Δ1	583798.77	4138509.06
ΔΙΕ-ΑΟ-Δ2	583815.24	4138486.06	ΔΙΕ-ΔΟ-Δ2	583795.51	4138489.33
ΔΙΕ-ΑΟ-Δ3	583811.95	4138466.25	ΔΙΕ-ΔΟ-Δ3	583792.25	4138469.68
ΔΙΕ-ΑΟ-Δ4	583807.32	4138445.77	ΔΙΕ-ΔΟ-Δ4	583788.06	4138451.16
ΔΙΕ-ΑΟ-Δ5	583801.74	4138426.47	ΔΙΕ-ΔΟ-Δ5	583782.53	4138432.03
ΔΙΕ-ΑΟ-Δ6	583796.18	4138407.26	ΔΙΕ-ΔΟ-Δ6	583776.97	4138412.82
ΔΙΕ-ΑΟ-Δ7	583790.62	4138388.05	ΔΙΕ-ΔΟ-Δ7	583771.41	4138393.61
ΔΙΕ-ΑΟ-Δ8	583785.06	4138368.84	ΔΙΕ-ΔΟ-Δ8	583765.84	4138374.40
ΔΙΕ-ΑΟ-Δ9	583779.49	4138349.63	ΔΙΕ-ΔΟ-Δ9	583760.28	4138355.19
ΔΙΕ-ΑΟ-Δ10	583773.93	4138330.42	ΔΙΕ-ΔΟ-Δ10	583754.72	4138335.98
ΔΙΕ-ΑΟ-Δ11	583768.37	4138311.21	ΔΙΕ-ΔΟ-Δ11	583749.16	4138316.77
ΔΙΕ-ΑΟ-Δ12	583762.52	4138291.53	ΔΙΕ-ΔΟ-Δ12	583743.62	4138298.10
ΔΙΕ-ΑΟ-Δ13	583753.27	4138271.61	ΔΙΕ-ΔΟ-Δ13	583736.06	4138281.80
ΔΙΕ-ΑΟ-Δ14	583740.25	4138253.92	ΔΙΕ-ΔΟ-Δ14	583725.41	4138267.33
ΔΙΕ-ΑΟ-Δ15	583723.98	4138239.17	ΔΙΕ-ΔΟ-Δ15	583712.09	4138255.26
ΔΙΕ-ΑΟ-Δ16	583705.10	4138227.95	ΔΙΕ-ΔΟ-Δ16	583696.65	4138246.08
ΔΙΕ-ΑΟ-Δ17	583684.37	4138220.70	ΔΙΕ-ΔΟ-Δ17	583679.68	4138240.14
ΔΙΕ-ΑΟ-Δ18	583662.61	4138217.72	ΔΙΕ-ΔΟ-Δ18	583661.88	4138237.70
ΔΙΕ-ΑΟ-Δ19	583641.09	4138218.97	ΔΙΕ-ΔΟ-Δ19	583643.52	4138238.82
ΔΙΕ-ΑΟ-Δ20	583621.24	4138221.40	ΔΙΕ-ΔΟ-Δ20	583623.67	4138241.25
ΔΙΕ-ΑΟ-Δ21	583609.73	4138222.81	ΔΙΕ-ΔΟ-Δ21	583612.16	4138242.66
ΔΙΕ-ΑΟ-Δ22	583584.02	4138225.97	ΔΙΕ-ΔΟ-Δ22	583607.24	4138243.27

ΕΛΛΗΝΙΚΗ ΔΗΜΟΚΡΑΤΙΑ
ΝΟΜΟΣ ΚΥΚΛΑΔΩΝ
ΔΗΜΟΣ ΣΥΡΟΥ - ΕΡΜΟΥΠΟΛΗΣ
ΤΕΧΝΙΚΗ ΥΠΗΡΕΣΙΑ

ΕΛΕΓΧΘΗΚΕ
Ο επιβλέπων
Ερμούπολη
ΙΩΑΝΝΗΣ Θ. ΜΑΣΤΟΡΗΣ
ΤΟΠΟΓΡΑΦΟΣ ΜΗΧΑΝΙΚΟΣ ΤΕ

ΤΙΤΛΟΣ ΜΕΛΕΤΗΣ :

"ΜΕΛΕΤΗ ΟΡΙΟΘΕΤΗΣΗΣ ΡΕΜΑΤΩΝ ΠΕΔΙΟΥ ΒΟΛΗΣ ΒΑΡΗΣ"

ΤΟ ΠΑΡΟΝ
ΣΥΝΟΔΕΥΕΙ ΤΗΝ ΜΕ ΑΡΙΘ. ΠΡΩΤ
Δ.Π. 81239 / 23-10-2014
ΑΠΟΦΑΣΗ ΤΗΣ Δ/ΝΣΗΣ
ΠΕΧΩΣ ΝΟΤΙΟΥ ΑΙΓΑΙΟΥ

ΣΤΑΔΙΟ ΜΕΛΕΤΗΣ :

ΟΡΙΣΤΙΚΗ ΜΕΛΕΤΗ

ΤΙΤΛΟΣ ΣΧΕΔΙΟΥ :

ΟΡΙΖΟΝΤΙΟΓΡΑΦΙΑ

ΠΟΛΥΚΑΡΠΟΣ ΠΟΛΥΧΡΟΝΑΚΗΣ
ΑΡΧΙΤ. ΜΗΧΑΝΙΚΟΣ Π.Ε.

ΑΝΑΔΟΧΟΣ ΜΕΛΕΤΗΣ :

ΓΛΥΝΗΣ ΑΛΕΞΑΝΔΡΟΣ , Τοπογράφος Μηχ/κός

Γλύνης Ι. Αλέξανδρος
Διπλ. Αγρ. Τοπογράφος Μηχανικός Ε.Μ.Π.
Περιβαλλοντολόγος-Υδραυλικός Μηχανικός
Μελετητής Δημοσίων Έργων
Μέλος Τ.Ε.Ε.-Αρ. Μητρώου Τ.Ε.Ε. 88799
Αρ. Μητρώου Υ.ΠΕ.ΧΩ.Δ.Ε.: 16605
Μελετητικό Πτυχίο Α' τάξης - Κατηγορίες 13 & 27
Οικισμός Υστέρνια-Τήνος, 84201, Τηλ.: 22830 25994

ΚΛΙΜΑΚΑ: 1:500

ΑΡ. ΣΧΕΔΙΟΥ: Ο1

ΦΕΒΡΟΥΑΡΙΟΣ 2013

	ΟΝΟΜΑΤΕΠΩΝΥΜΟ	ΗΜΕΡ/ΝΙΑ	ΥΠΟΓΡΑΦΗ
ΣΥΝΤΑΞΗ	ΓΛΥΝΗΣ ΑΛΕΞΑΝΔΡΟΣ, Τοπογράφος Μηχανικός ΕΜΠ Κ.Τσαλδάρη 39 , Αθήνα , ΤΚ 11363 , Τηλ-(fax) : 2108254527	15/02/2013	
ΕΛΕΓΧΟΣ	Ο ΕΠΙΒΛΕΠΩΝ ΜΗΧΑΝΙΚΟΣ ΒΑΚΟΝΔΙΟΣ ΙΩΑΝΝΗΣ - ΠΟΛΙΤΙΚΟΣ ΜΗΧΑΝΙΚΟΣ	03-2-2014	
ΘΕΩΡΗΣΗ	Ο ΠΡΟΪΣΤΑΜΕΝΟΣ	2014	
ΕΓΚΡΙΣΗ	ΘΕΩΡΗΘΗΚΕ Ο ΠΡΟΪΣΤΑΜΕΝ ΤΗΣ ΔΙΕΥΘΥΝΣΗΣ ΤΕΧΝΙΚΩΝ ΕΡΓΩΝ ΣΥΜΕΟΠΟΥΛΟΥ ΑΔΑΜΑΝΤΙΑ		

Αριθμ. 26596 (2)

Κήρυξη ως αναδασωτέας, έκτασης δημοσίου δάσους, εμβαδού 2.448,93 τ.μ., που καταστράφηκε λόγω εκχέρσωσης που πραγματοποιήθηκε, στη δασική θέση «Γουρουνόρεμα» Μάκρης, του Δήμου Αλεξανδρούπολης Περιφερειακής Ενότητας Έβρου.

Ο ΓΕΝΙΚΟΣ ΓΡΑΜΜΑΤΕΑΣ ΑΠΟΚΕΝΤΡΩΜΕΝΗΣ ΔΙΟΙΚΗΣΗΣ ΜΑΚΕΔΟΝΙΑΣ - ΘΡΑΚΗΣ

Έχοντας υπόψη:

1. Τις διατάξεις του άρθρου 117 παρ. 3 του Συντάγματος της χώρας.

2. Τις διατάξεις του άρθρου 38 παρ. 1 και του άρθρου 41 του ν. 998/79 (Α΄ 289) «Περί προστασίας δασών και των δασικών εν γένει εκτάσεων της Χώρας», όπως ισχύουν σήμερα.

3. Τις διατάξεις του αρθρ. 120 του ν. 1892/1990 (Α΄101) «Για τον εκσυγχρονισμό και την ανάπτυξη και άλλες διατάξεις».

4. Τις διατάξεις του ν. 3852/2010 (Α΄87) «Περί Νέας Αρχιτεκτονικής της Αυτοδιοίκησης και Αποκεντρωμένης Διοίκησης - Πρόγραμμα Καλλικράτης».

5. Τις διατάξεις του ν. 3861/2010 (Α΄112) «Ενίσχυση της διαφάνειας με την υποχρεωτική ανάρτηση νόμων και πράξεων των κυβερνητικών, διοικητικών και αυτοδιοικητικών οργάνων στο διαδίκτυο «Πρόγραμμα Διαύγεια» και άλλες διατάξεις».

6. Τις διατάξεις του Π.Δ. 142/2010 (Α΄235) «Οργανισμός της Αποκεντρωμένης Διοίκησης Μακεδονίας-Θράκης».

7. Την αρ. οικ. 53844/10-07-2014 (Β΄2017) απόφαση του Γ.Γ. Αποκεντρωμένης Διοίκησης Μακεδονίας- Θράκης «Ανάθεση άσκησης αρμοδιοτήτων σε οργανικές μονάδες της Αποκεντρωμένης Διοίκησης Μακεδονίας - Θράκης και παροχή εξουσιοδότησης υπογραφής πράξεων και εγγράφων Με εντολή Γενικού Γραμματέα στους προϊσταμένους των οργανικών μονάδων της Αποκεντρωμένης Διοίκησης Μακεδονίας - Θράκης».

8. Τις με αριθ. 160417/1180/8-7-80 και 182447/3049/24-9-80 διαταγές του Υπουργείου Γεωργίας.

9. Τις υπ' αριθμ. 68376/12-09-2013 και 81156/30-10-2013 εντολές της Γενικής Διεύθυνσης Δασών και Αγροτικών Υποθέσεων της Αποκεντρωμένης Διοίκησης Μακεδονίας - Θράκης.

10. Την με αριθ. πρωτ. 26495/02-10-2014 εισήγηση του Δασαρχείου Αλεξανδρούπολης, με την επισυναπτόμενη σ' αυτήν έκθεση αυτοψίας Δασολόγου της υπηρεσίας, όπου προτείνεται η κήρυξη ως αναδασωτέας, της αναφερόμενης στο θέμα έκτασης, αποφασίζουμε:

Κηρύσσουμε ως αναδασωτέα, την έκταση εμβαδού «Δύο χιλιάδων τετρακοσίων σαράντα οκτώ τετραγωνικών μέτρων και ενενήντα τριών τετραγωνικών εκατοστών» (Ε=2.448,93 τ.μ.), που βρίσκεται στη δασική θέση «Γουρουνόρεμα» Μάκρης, του Δήμου Αλεξανδρούπολης Περιφερειακής Ενότητας Έβρου, η οποία καταστράφηκε λόγω παράνομης εκχέρσωσης, που πραγματοποιήθηκε τη δεκαετία του '70 στην περιοχή, σύμφωνα με έλεγχο και ψηφιοποίηση που πραγματοποιήθηκε στο αρχείο της υπηρεσίας και φυτεύτηκαν εντός αυτής, καρποφόρα δέντρα (αμυγδαλιές και δύο αχλαδιές).

Η ανωτέρω έκταση, εμβαδού 2.448,93 τ.μ., αποτελεί τμήμα του τεμαχίου 1120 δημοσίου δάσους, βάση του κτηματολογικού πίνακα Αγροκτήματος Μάκρης, προσδιορίζεται από τα στοιχεία (1,2,...., 11,1), όπως αυτή απεικονίζεται στο προσαρτημένο στην παρούσα απόφαση, εξαρτημένο από το Εθνικό Τριγωνομετρικό Δίκτυο της Χώρας, τοπογραφικό διάγραμμα κλίμακας 1:5.000, σε προβολικό σύστημα Συντεταγμένων ΕΓΣΑ '87 και ανήκει στην κατηγορία της παρ. 1 αρθρ. 3 και της παρ. 1 ε του άρθρου 4 του ν. 998/79, όπως αυτά ισχύουν σήμερα.

Για την εν λόγω έκτασης έχει εκδοθεί και κατέστη τελεσίδικο το αριθμ. 7/1996 Πρωτόκολλο Διοικητικής Αποβολής του Δασαρχείου Αλεξανδρούπολης. Η έκταση επρόκειτο να αναδασωθεί με πλατύφυλλα και κωνοφόρα, ως τμήμα ευρύτερης έκτασης, στα πλαίσια του γενικού σχεδίου δασοπονικής Ανάπτυξης του Δασαρχείου Αλεξανδρούπολης.

Σήμερα η έκταση καλύπτεται από καρποφόρα δέντρα (αμυγδαλιές και δύο αχλαδιές).

Η κήρυξη της εν λόγω έκτασης ως αναδασωτέας, ενεργείται βάση του άρθρου 117 παρ. 3 του Συντάγματος της χώρας και σύμφωνα με τις διατάξεις της παρ. 1 του αρθρ. 38 και του αρθρ. 41 του ν. 998/79, όπως αυτά ισχύουν σήμερα.

Η έκταση αυτή συνορεύει με:

Βόρεια: Δρόμος

Νότια: Τεμάχιο 542 Αγροκτήματος Μάκρης

Ανατολικά: Δάσος

Δυτικά: Δάσος

Σκοπός της κήρυξης της ανωτέρω έκτασης ως αναδασωτέας, είναι η διατήρηση του δασικού της χαρακτήρα, ο αποκλεισμός της διάθεσή της για κάθε άλλη χρήση και η αποκατάσταση της δασικής βλάστησης, με φυσική ή τεχνητή αναδάσωση, η οποία πριν την καταστροφή της από εκχέρσωση, καλύπτονταν από δάσος δρυός, αείφυλλων πλατύφυλλων και μεμονωμένων ατόμων αγριελιάς.

Επιτρέπεται υποβολή κατ' αυτής, αίτησης ακύρωσης ενόπιων του τριμελούς διοικητικού εφετείου, μέσα σε προθεσμία εξήντα (60) ημερών, που αρχίζει από την επομένη της δημοσίευσής της στην Εφημερίδα της Κυβερνήσεως.

Η απόφαση αυτή να δημοσιευθεί στην Εφημερίδα της Κυβερνήσεως.

Θεσσαλονίκη, 6 Οκτωβρίου 2014


Ο Γενικός Γραμματέας
Αποκεντρωμένης Διοίκησης

ΑΘΑΝΑΣΙΟΣ ΚΑΡΟΥΝΤΖΟΣ

ΑΝΗΚΕΙ ΣΤΗΝ ΥΠ ΑΡΙΘΜ. 26596/06.10.14 ΑΠΟΦΑΣΗ ΚΗΡΥΞΗΣ ΑΝΑΔΑΣΩΤΕΑΣ ΕΚΤΑΣΗΣ


ΤΟΠΟΓΡΑΦΙΚΟ ΔΙΑΓΡΑΜΜΑ

ΠΕΡΙΟΧΗ: ΜΑΚΡΗ ΔΗΜΟΥ ΑΛΕΞΑΝΔΡΟΥΠΟΛΗΣ
ΔΑΣΙΚΗ ΘΕΣΗ:ΓΟΥΡΟΥΝΟΡΕΜΑ
ΕΜΒΑΔΟ ΑΝΑΔΑΣΩΤΕΑΣ ΕΚΤΑΣΗΣ :
Ε (1,2,3,.......,11,1) = 2448.93 τ.μ.
ΣΥΣΤΗΜΑ ΣΥΝΤΕΤΑΓΜΕΝΩΝ ΕΓΣΑ 87
ΚΛΙΜΑΚΑΣ 1 : 5000

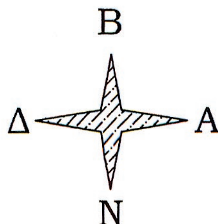


ΠΙΝΑΚΑΣ
ΣΥΝΤΕΤΑΓΜΕΝΩΝ

1.X=649787.2200 Y=4524691.5500
2.X=649830.3964 Y=4524687.4467
3.X=649829.0600 Y=4524671.8900
4.X=649849.8843 Y=4524678.6550
5.X=649862.4900 Y=4524695.7300
6.X=649883.5649 Y=4524722.7964
7.X=649904.2900 Y=4524730.1800
8.X=649890.3100 Y=4524748.1500
9.X=649864.2400 Y=4524728.0300
10.X=649842.7000 Y=4524705.7300
11.X=649797.7900 Y=4524703.6900

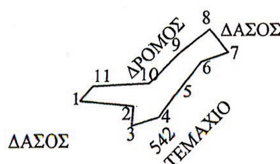

ΕΘΝΙΚΟ ΤΥΠΟΓΡΑΦΕΙΟ
Για τεχνικούς λόγους στο σχεδιάγραμμα, έγινε σμίκρυνση, κατά ποσοστό 85%

ΧΑΡΤΗΣ ΠΕΡΙΟΧΗΣ ΜΕ ΚΛΙΜΑΚΑ 1:50000, ΟΠΟΥ ΦΑΙΝΕΤΑΙ Η ΕΚΤΑΣΗ ΠΟΥ ΚΥΡΗΣΕΤΑΙ ΑΝΑΔΑΣΩΤΕΑ ΜΕ ΤΗΝ ΥΠ ΑΡΙΘΜ 26596/06.10.14 ΑΠΟΦΑΣΗ Γεν. Γραμ. Α.Δ.Μ.-Θ.
: ΘΕΣΗ ΕΚΤΑΣΗΣ

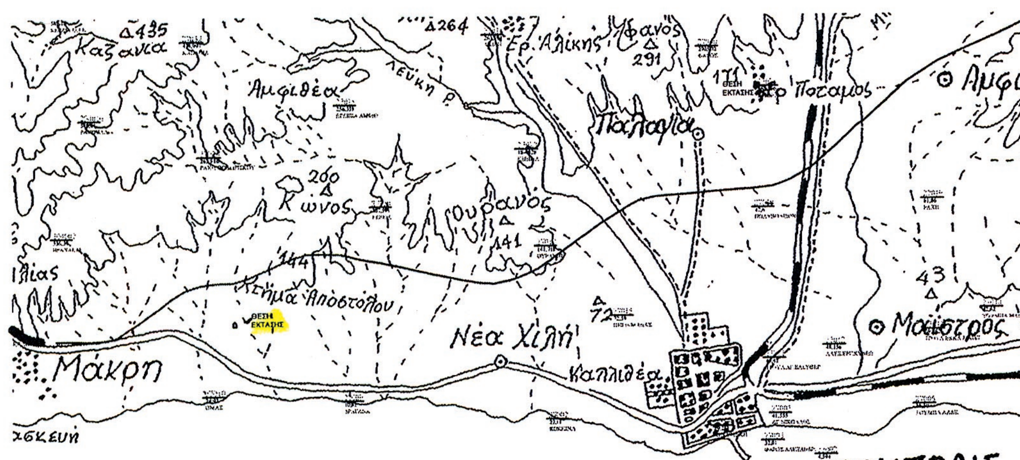

Ο ΑΝ. ΠΡΟΪΣΤ.
ΑΛΕΞΑΝΔΡΟΥΠΟΛΙΣ

ΣΥΝΤΑΚΤΗΣ	ΔΑΣΑΡΧΗΣ	ΔΙΕΥΘΥΝΤΗΣ ΔΑΣΩΝ	ΓΕΝΙΚΟΣ ΓΡΑΜΜΑΤΕΑΣ
Ο ΣΥΝΤΑΚΤΗΣ ΑΛΕΞ/ΠΟΛΗ 02-10- 2014	Ο ΔΑΣΑΡΧΗΣ ΑΛΕΞ/ΠΟΛΗ 02-10-2014	Ο ΔΙΕΥΘΥΝΤΗΣ ΔΑΣΩΝ ΕΒΡΟΥ	Ο ΓΕΝΙΚΟΣ ΓΡΑΜΜΑΤΕΑΣ Α.Δ.Μ.Θ
ΠΙΣΤΟΛΑΣ ΓΕΩΡΓΙΟΣ ΔΑΣΟΛΟΓΟΣ ΜΕ Γ΄ ΒΑΘΜΟ	ΜΠΑΚΛΑΓΗΣ ΖΑΧΑΡΙΑΣ ΔΑΣΟΛΟΓΟΣ ΜΕ Β΄ ΒΑΘΜΟ	Χρήστος Τρομπούκης Γεωτεχνικός Δασολόγος με Β βαθμό	





ΕΘΝΙΚΟ ΤΥΠΟΓΡΑΦΕΙΟ

ΕΦΗΜΕΡΙΣ ΤΗΣ ΚΥΒΕΡΝΗΣΕΩΣ

ΤΙΜΗ ΠΩΛΗΣΗΣ ΦΥΛΛΩΝ ΤΗΣ ΕΦΗΜΕΡΙΔΑΣ ΤΗΣ ΚΥΒΕΡΝΗΣΕΩΣ

Σε έντυπη μορφή:

- Για τα Φ.Ε.Κ. από 1 έως 16 σελίδες σε 1 € προσαυξανόμενη κατά 0,20 € για κάθε επιπλέον οκτασέλιδο ή μέρος αυτού.
- Για τα φωτοαντίγραφα Φ.Ε.Κ. σε 0,15 € ανά σελίδα.

Σε μορφή DVD/CD:

Τεύχος	Ετήσια έκδοση	Τριμηνιαία έκδοση	Μηνιαία έκδοση
Α΄	150 €	40 €	15 €
Β΄	300 €	80 €	30 €
Γ΄	50 €	-	-
Υ.Ο.Δ.Δ.	50 €	-	-
Δ΄	110 €	30 €	-

Τεύχος	Ετήσια έκδοση	Τριμηνιαία έκδοση	Μηνιαία έκδοση
Α.Α.Π.	110 €	30 €	-
Ε.Β.Ι.	100 €	-	-
Α.Ε.Δ.	5 €	-	-
Δ.Δ.Σ.	200 €	-	20 €
Α.Ε.-Ε.Π.Ε.	-	-	100 €

- Η τιμή πώλησης μεμονωμένων Φ.Ε.Κ. σε μορφή cd-rom από εκείνα που διατίθενται σε ψηφιακή μορφή και μέχρι 100 σελίδες, σε 5 € προσαυξανόμενη κατά 1 € ανά 50 σελίδες.

ΕΤΗΣΙΕΣ ΣΥΝΔΡΟΜΕΣ Φ.Ε.Κ.

Τεύχος	Έντυπη μορφή
Α΄	225 €
Β΄	320 €
Γ΄	65 €
Υ.Ο.Δ.Δ.	65 €

Τεύχος	Έντυπη μορφή
Δ΄	160 €
Α.Α.Π.	160 €
Ε.Β.Ι.	65 €
Α.Ε.Δ.	10 €

Τεύχος	Έντυπη μορφή
Α.Ε.-Ε.Π.Ε.	2.250 €
Δ.Δ.Σ.	225 €
Α.Σ.Ε.Π.	70 €
Ο.Π.Κ.	-

- Το τεύχος Α.Σ.Ε.Π. (έντυπη μορφή) θα αποστέλλεται σε συνδρομητές ταχυδρομικά, με την επιβάρυνση των 70 €, ποσό το οποίο αφορά τα ταχυδρομικά έξοδα.

- Η καταβολή γίνεται σε όλες τις Δημόσιες Οικονομικές Υπηρεσίες (Δ.Ο.Υ.). Το πρωτότυπο διπλότυπο (έγγραφο αριθμ. πρωτ. 9067/28.2.2005 2η Υπηρεσία Επιτρόπου Ελεγκτικού Συνεδρίου) με φροντίδα των ενδιαφερομένων, πρέπει να αποστέλλεται ή να κατατίθεται στο Εθνικό Τυπογραφείο (Καποδιστρίου 34, Τ.Κ. 104 32 Αθήνα).
- Σημειώνεται ότι φωτοαντίγραφα διπλοτύπων, ταχυδρομικές Επιταγές για την εξόφληση της συνδρομής, δεν γίνονται δεκτά και θα επιστρέφονται.
- Οι οργανισμοί τοπικής αυτοδιοίκησης, τα νομικά πρόσωπα δημοσίου δικαίου, τα μέλη της Ένωσης Ιδιοκτητών Ημερησίου Τύπου Αθηνών και Επαρχίας, οι τηλεοπτικοί και ραδιοφωνικοί σταθμοί, η Ε.Σ.Η.Ε.Α, τα τριτοβάθμια συνδικαλιστικά όργανα και οι τριτοβάθμιες επαγγελματικές ενώσεις δικαιούνται έκπτωσης πενήντα τοις εκατό (50%) επί της ετήσιας συνδρομής.
- Το ποσό υπέρ ΤΑ.Π.Ε.Τ. (5% επί του ποσού συνδρομής), καταβάλλεται ολόκληρο (Κ.Α.Ε. 3512) και υπολογίζεται πριν την έκπτωση.
- Στην Ταχυδρομική συνδρομή του τεύχους Α.Σ.Ε.Π. δεν γίνεται έκπτωση.

Πληροφορίες για δημοσιεύματα που καταχωρίζονται στα Φ.Ε.Κ. στο τηλ.: 210 5279000.
Φωτοαντίγραφα παλαιών Φ.Ε.Κ.: τηλ.: 210 8220885.

Τα φύλλα όλων των τευχών της Εφημερίδας της Κυβερνήσεως διατίθενται δωρεάν σε ηλεκτρονική μορφή από την ιστοσελίδα του Εθνικού Τυπογραφείου (www.et.gr)

Ηλεκτρονική Διεύθυνση: http://www.et.gr - e-mail: webmaster.et@et.gr

ΟΙ ΥΠΗΡΕΣΙΕΣ ΕΞΥΠΗΡΕΤΗΣΗΣ ΠΟΛΙΤΩΝ ΛΕΙΤΟΥΡΓΟΥΝ ΚΑΘΗΜΕΡΙΝΑ ΑΠΟ 08:00 ΜΕΧΡΙ 13:30



ΑΠΟ ΤΟ ΕΘΝΙΚΟ ΤΥΠΟΓΡΑΦΕΙΟ
ΚΑΠΟΔΙΣΤΡΙΟΥ 34 * ΑΘΗΝΑ 104 32 * ΤΗΛ. 210 52 79 000 * FAX 210 52 21 004